COMUNE DI GRECI
Provincia di Avellino



SISTEMA DELLE CONOSCENZE

D	ANALISI URBANISTICA	
Tav D3	SISTEMA DELLE PROTEZIONI	

Supporto tecnico scientifico
Dipartimento di Ingegneria Civile
Università degli Studi di Salerno
Gruppo di Tecnica e Pianificazione Urbanistica

Responsabile Scientifico Prof. Ing. Roberto Gerundo
Coordinatore Tecnico Dott. Ing. Ottavia Giacomarello

Geologo Dott. Luigi Antonio Freda

Responsabile Unico del Procedimento **Ing. Vincenzo Norcia**
Vicesindaco **Ing. Aurelia Iole Martino**
Sindaco **Dott. Nicola Luigi Norcia**

Scala 1: 8.000	Aprile 2022

Legenda

Confine comunale di Greci

Confini comunali

Confini provinciali

Sistema delle protezioni ambientali e archeologiche

vincolo boschivo (art. 142 DLgs 42/2004)

vincolo ambientale (Dlgs 42/2004 ex L. 431/1985)
fascia di rispetto fluviale di 150 m

fascia di rispetto fluviale ex Lr 14/1982 e succ.mod.Int.
"mt. 50 per i fiumi (a quot inferiore mt. 500 s.l.m.)
mt.25 (a quota superiore)
mt.10 per i torrenti"

vincolo ambientale per i laghi - 300 m (art. 142 Dlgs 42/2004)

area di tutela assoluta dai pozzi 10 m (art. 94 DLgs 152/2006)

area di rispetto dai pozzi - 200 m (art. 94 DLgs 152/2006)

aree percorse dall'incendio del 02.09.2007

aree percorse dall'incendio del 14.09.2007

aree percorse dall'incendio del 30.09.2007

aree percorse dall'incendio del 28.08.2007

aree percorse dall'incendio del 30.08.2007

aree percorse dall'incendio del 15.09.2007

aree percorse dall'incendio del 15.08.2008

aree percorse dall'incendio del 16.07.2012

aree percorse dall'incendio del 25.08.2014

aree percorse dall'incendio del 28.07.2015

aree percorse dall'incendio del 20.09.2015

vincolo archeologico
(siti sottoposti a vincolo indiretto ai sensi dell'art. 10 del D.Lgs 42/2004)

1 - Insediamento in località Cannavale
2 - Edificio in località Cannavale
3 - Necropoli VII sec A.C. e Santuario in località Gragario
4 - Necropoli VI sec A.C. in località Monte Limpisa

Vincoli speciali


area di rispetto cimiteriale - 100m (Lr14/1982)

area di rispetto cimiteriale - 200m (L.166/2002)

area di rispetto dell'impianto depurativo - 100 m
(Allegato 4 della Deliberazione del Consiglio dei Ministri per la tutela delle acque dall'inquinamento. Disposizioni del Ministero dei Lavori Pubblici 4.2.1977)

tracciato elettrodotto AT esistente e relativa fascia di rispetto - 20 m (Dm 29 maggio 2008)

metanodotto SNAM esistente e relativa fascia di rispetto - 30 m (art. 2.5 Dm 17.04.2008)

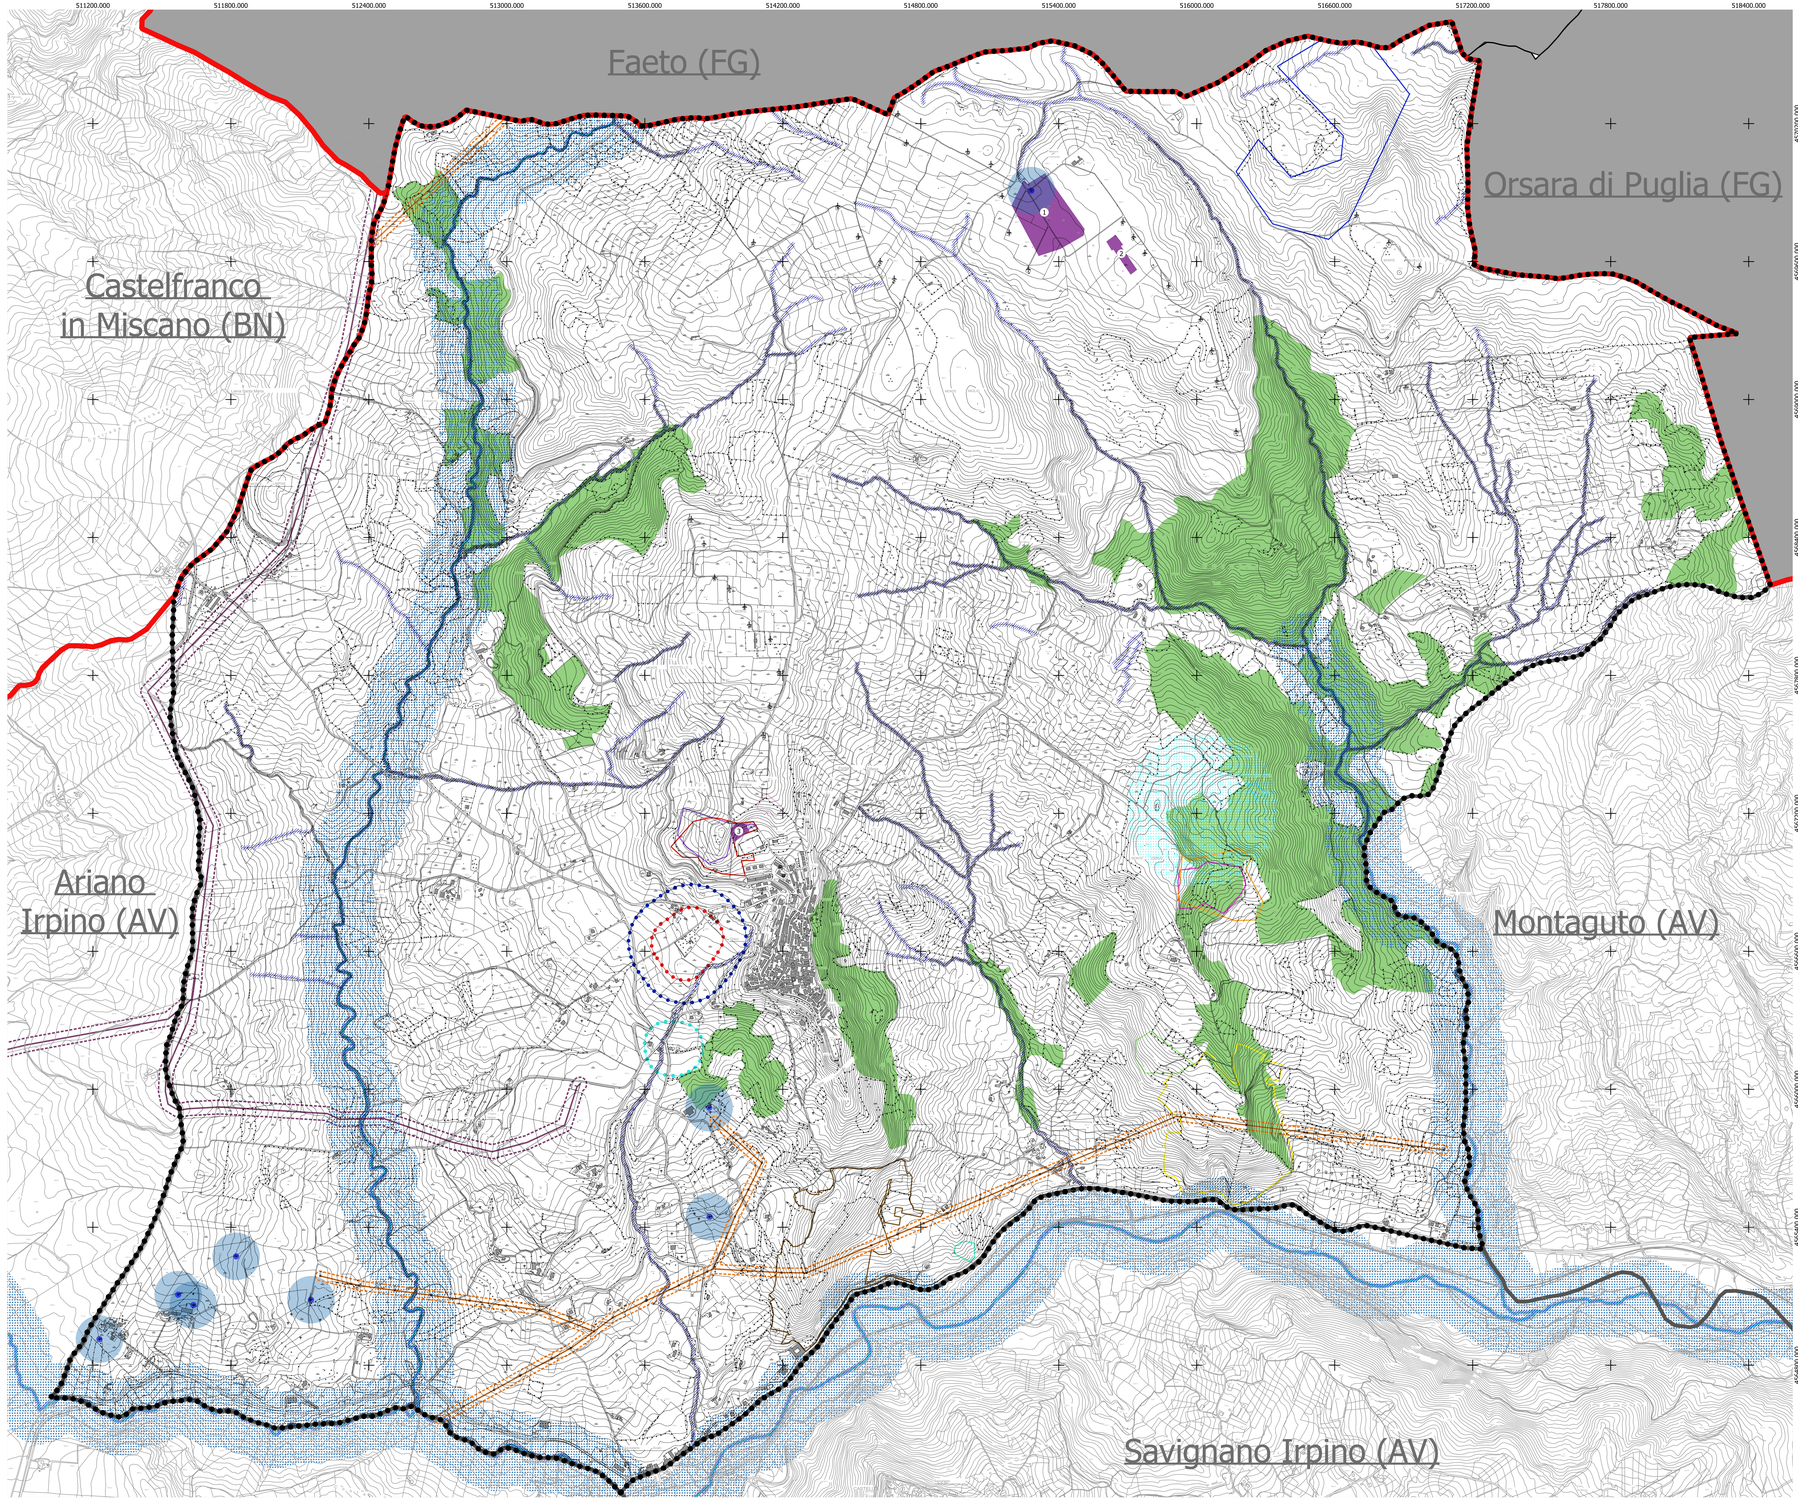

BASE CARTOGRAFICA

REGIONE CAMPANIA

CARTA TECNICA NUMERICA REGIONALE 2011

SETTORE POLITICA DEL TERRITORIO
SERVIZIO CARTOGRAFIA
derivata dal database Topografico
scala 1:5000



DATI INFORMATIVI

RAPPRESENTAZIONE CONFORME UNIVERSALE TRASVERSA DI MERCATORE (UTM)
SISTEMA DI RIFERIMENTO: ETRS89, realizzazione ETRF2000 (epoca 2008);
ellissoide GRS80, longitudine da Greenwich
ALTIMETRIA: in metri riferita al mareografo di Genova (1942)
TAGLIO CARTOGRAFICO : Sistema Geografico ED50
(ellissoide internazionale con orientamento medio europeo)
EQUIDISTANZA: Curve di livello ordinarie 5 m (per le curve tratteggiate 2.5 m)

COSTANTI DI TRASFORMAZIONE

DA	A	Δ E	Δ N
Gauss-Boaga (Roma 40)	UTM-E.D.50 'E'	-2 019 941	- 97
Gauss-Boaga (Roma 40)	UTM-WGS 84	-2 020 008	- 7
UTM-WGS 84	UTM- E.D. 50	67	194

TRASPORTI

Autostrada
Strada asfaltata, ponte
Strada non asfaltata
Percorso pedonale
Strada in costruzione
Sentiero facile
Tratturo
Mulattiera
linea spartitraffico
Strada in galleria
Funivia, cabinovia
Seggiovia
ordinario
ridotto
Tranvia in sede
Ferrovia in costruzione
Ferrovia in disarmo
Ciglio massicciata
Tratto ferrovia in galleria
stradale e ferroviaria
Passaggio a livello
Aeroporto, eliporto
Faro, fanale

COSTRUZIONI VARIE, IMPIANTI

Edificio generico
Edificio industriale
Edificio del terziario
ricovero animali
Edificio di culto, campanile
Cimitero
Cappella, tabernacolo
Torre, ciminiera
Monumento
Edificio in costruzione
o rudere
Corpi aggettante
Containers,
Portico o galleria
Serra
Tettoia o pensilina
Baracca
Serbatoio, cisterna, silos
rappresentabile
Campeggio
Raffineria
Discarica
Rottamaio
Zona archeologica
Scuola
Spettacolo
Ospedale
Municipio
Tribunale

SERVIZI

tensione, con tralicci
Elettrodotto a media
cabina di trasformazione
Oleodotto
Acquedotto sopraelevato,interrato
Metanodotto
Impianto eolico, fotovoltaico
Antenna per telecomunicazione
Depuratore
Stazione, sottostazione elettrica
Stazione di rifornimento

OROGRAFIA

Curva di livello direttrice
Curva direttrice Incerta
Curva di livello ordinaria
Curva ordinaria Incerta
Curva di livello ausiliaria
Ciglio di frana
o artificiale
Grotta con accesso verticale,
Ghiaione, pietraia
deposito sabbioso
Roccia
Ciglio di area estrattiva, cava

VEGETAZIONE

Limite di coltura
Limite di tagliata
Limite di bosco
Filare di alberi
Filare di viti
Filare di olivi
Filare di agrumi
Filare di frutteto
Macchia, prato
Bosco fitto
Albero generico, vigneto
Uliveto, frutteto
Agrumeto, larice
Ceduo, abete
Faggio, pino
Cipresso, eucalipto
Leccio, quercia
Pioppo, castagno

IDROGRAFIA

Corso d'acqua > 5 m
Corso d'acqua < 5 m
Corso d'acqua < 5 m
Canaletta irrigua
Vasca o piscina,
Abbeveratoio, fontana,
Palude
Briglia, pescaia, cascata
Presa
Condotta forzata
sotterranea

CONFINI

Muro a secco
Muro divisorio
Muro di sostegno
rete, filo spinato
Siepe
Limite comunale
Limite regionale

PUNTI TOPOGRAFICI

Vertice della rete IGM95
di rafittimento
Caposaldo di livellazione