COMUNE DI GRECI
Provincia di Avellino



SISTEMA DELLE CONOSCENZE

E	ANALISI DELLA MOBILITÀ	
Tav E2	SISTEMA DELLA MOBILITÀ ESISTENTE- CLASSIFICAZIONE FUNZIONALE	
	Supporto tecnico scientifico Dipartimento di Ingegneria Civile Università degli Studi di Salerno Gruppo di Tecnica e Pianificazione Urbanistica	
	Responsabile Scientifico Prof. Ing. Roberto Gerundo *Coordinatore Tecnico* Dott. Ing. Ottavia Giacomarello	
	Geologo Dott. Luigi Antonio Freda	
	Progettista e Rup **Ing. Vincenzo Norcia** *Vicesindaco* **Ing. Aurelia Iole Martino** *Sindaco* **Dott. Nicola Luigi Norcia**	
Scala 1: 8.000		Luglio 2022

Legenda

- Confine comunale di Greci
- Confini comunali
- Confini provinciali
- Centro abitato (DLgs 285/1992)

Rete secondaria (di distribuzione)

- C1 - extraurbana secondaria
- E - urbana di quartiere- rete secondaria di distribuzione

Rete secondaria (di penetrazione)

- C2 - extraurbana secondaria
- E - urbana di quartiere- rete secondaria di penetrazione

Rete locale (di accesso)

- F2 - extraurbana locale
- F1 - urbana locale

Tabella delle distanze da rispettare dalle strade in funzione della classificazione funzionale (DLgs285/1992- D.P.R. 495/1992art. 26- 28)

cat.	denominazione	distanze costruzioni			distanze muri di cinta		distanze recinzioni	
		a	b	c	a-b	c	h<1 m(*)	h>1 m(**)
A	autostrada	60 m	30 m	30 m	5 m	3 m	1 m	3 m
B	extraurbana principale	40 m	20 m	-	5 m	-	1 m	3 m
C	extraurbana secondaria	30 m	10 m	-	3 m	-	1 m	3 m
D	urbana di scorrimento	-	-	20 m	3 m	2 m	-	-
E	urbana di quartiere	-	-	-	5 m	-	-	-
F1	urbana locale	-	-	-	5 m	-	-	-
F2	extraurbana locale	20 m	-	-	3 m	-	1 m	3 m


a - distanze da rispettare fuori dai centri abitati
b- distanze da rispettare fuori dai centri abitati ma all'interno delle zone previste come edificabili dallo strumento urbanistico generale
c - distanze da rispettare all'interno dei centri abitati
(*) le distanze riportate valgono anche per siepi vive; per le recinzioni e siepi morte, eventuali cordoli non devono emergere dal suolo per oltre 30 cm
(**) le distanze riportate valgono anche per recinzioni e siepi morte con cordoli emergenti dal suolo per oltre 30 cm

n-esimo nodo intersezione con :

- confluenza di strade appartenenti alla rete secondaria e alla rete locale
- confluenza di strade appartenenti alla rete secondaria
- confluenza di strade appartenenti alla rete locale

parcheggio:

- in destinazione (punto 1b del Dm 41/1990)

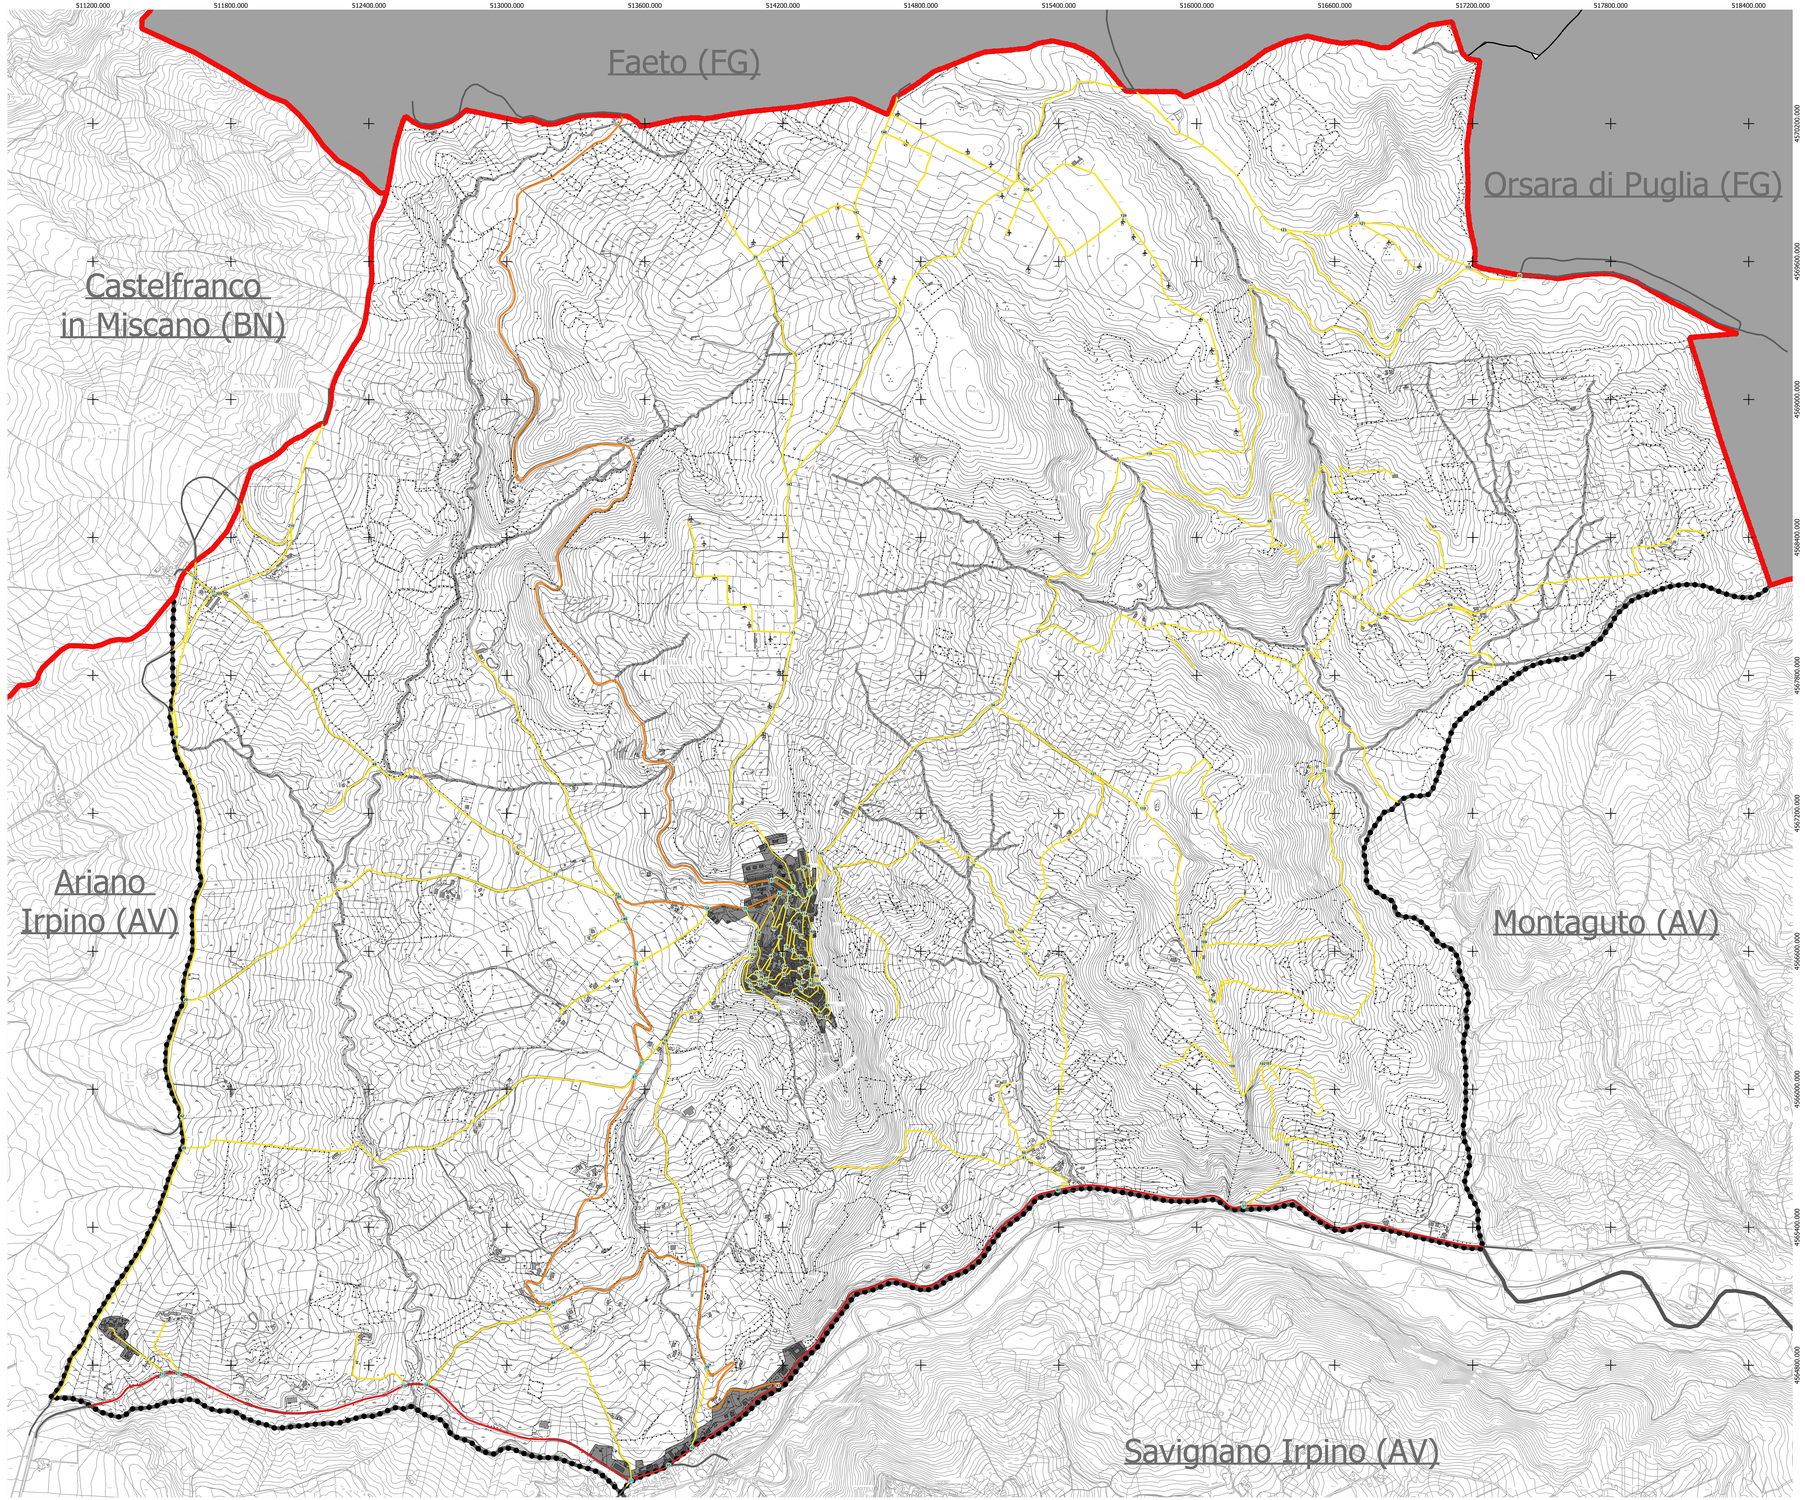


BASE CARTOGRAFICA

REGIONE CAMPANIA

CARTA TECNICA NUMERICA REGIONALE 2011

SETTORE POLITICA DEL TERRITORIO
SERVIZIO CARTOGRAFIA
derivata dal database Topografico
scala 1:5000

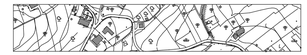

DATI INFORMATIVI

RAPPRESENTAZIONE CONFORME UNIVERSALE TRASVERSA DI MERCATORE (UTM)
SISTEMA DI RIFERIMENTO: ETRS89, realizzazione ETRF2000 (epoca 2008);
ellissoide GRS80, longitudine da Greenwich
ALTIMETRIA: in metri riferita al mareografo di Genova (1942)
TAGLIO CARTOGRAFICO : Sistema Geografico ED50
(ellissoide internazionale con orientamento medio europeo)
EQUIDISTANZA: Curve di livello ordinarie 5 m (per le curve tratteggiate 2.5 m)

COSTANTI DI TRASFORMAZIONE			
DA	A	Δ E	Δ N
Gauss-Boaga (Roma 40)	UTM-E.D.50 E	-2 019 941	197
Gauss-Boaga (Roma 40)	UTM-WGS 84	-2 020 008	- 7
UTM-WGS 84	UTM- E.D. 50	67	194

TRASPORTI

- Autostrada
- Strada asfaltata, ponte (p. K. 17)
- Strada non asfaltata
- Percorso pedonale
- Strada in costruzione
- Sentiero facile
- Tratturo
- Mulattiera
- linea spartitraffico
- Strada in galleria
- Funivia, cabinovia
- Seggiovia
- ordinario
- ridotto
- Tranvia in sede
- Ferrovia in costruzione
- Ferrovia in disarmo
- Ciglio massicciata
- Tratto ferrovia in galleria
- stradale e ferroviaria
- Passaggio a livello
- Aeroporto, eliporto
- Faro, fanale

COSTRUZIONI VARIE, IMPIANTI

- Edificio generico
- Edificio industriale
- Edificio del terziario
- ricovero animali
- Edificio di culto, campanile
- Cimitero
- Cappella, tabernacolo
- Torre, ciminiera
- Monumento
- Edificio in costruzione
- o rudere
- Corpo aggettante
- Containers,
- Portico o galleria
- Serra
- Tettoia o pensilina
- Baracca
- Serbatoio, cisterna, silos rappresentabile
- Campeggio
- Raffineria
- Discarica
- Rottamaio
- Zona archeologica
- Scuola
- Spettacolo
- Ospedale
- Municipio
- Tribunale

SERVIZI

- tensione, con tralicci
- Elettrodotto a media
- cabina di trasformazione
- Oleodotto
- Acquedotto sopraelevato,interrato
- Metanodotto
- Impianto eolico, fotovoltaico
- Antenna per telecomunicazione
- Depuratore
- Stazione, sottostazione elettrica
- Stazione di rifornimento

OROGRAFIA

- Curva di livello direttrice (25)
- Curva direttrice Incerta (25)
- Curva di livello ordinaria
- Curva ordinaria Incerta
- Curva di livello ausiliaria
- Ciglio di frana
- o artificiale
- Grotta con accesso verticale,
- Ghiaione, pietraia
- deposito sabbioso
- Roccia
- Ciglio di area estrattiva, cava

VEGETAZIONE

- Limite di coltura
- Limite di tagliata
- Limite di bosco
- Filare di alberi
- Filare di viti
- Filare di olivi
- Filare di agrumi
- Filare di frutteto
- Macchia, prato
- Bosco fitto
- Albero generico, vigneto
- Uliveto, frutteto
- Agrumeto, larice
- Ceduo, abete
- Faggio, pino
- Cipresso, eucalipto
- Leccio, quercia
- Pioppo, castagno

IDROGRAFIA

- Corso d'acqua > 5 m
- Corso d'acqua < 5 m
- Corso d'acqua < 5 m
- Canaletta irrigua
- Vasca o piscina,
- Abbeveratoio, fontana,
- Palude
- Briglia, pescaia, cascata
- Presa
- Condotta forzata
- sotterranea

CONFINI

- Muro a secco
- Muro divisorio
- Muro di sostegno
- rete, filo spinato
- Siepe
- Limite comunale
- Limite regionale

PUNTI TOPOGRAFICI

- Vertice della rete IGM95
- di rafittimento
- Caposaldo di livellazione