COMUNE DI GRECI
Provincia di Avellino



SISTEMA DELLE CONOSCENZE

D	ANALISI URBANISTICA	
Tav D3	SISTEMA DELLE PROTEZIONI	

Supporto tecnico scientifico
Dipartimento di Ingegneria Civile
Università degli Studi di Salerno
Gruppo di Tecnica e Pianificazione Urbanistica

Responsabile Scientifico Prof. Ing. Roberto Gerundo
Coordinatore Tecnico Dott. Ing. Ottavia Giacomarello

Geologo Dott. Luigi Antonio Freda

Progettista e Rup **Ing. Vincenzo Norcia**
Vicesindaco **Ing. Aurelia Iole Martino**
Sindaco **Dott. Nicola Luigi Norcia**

Scala 1: 8.000 — Luglio 2022

Legenda

- Confine comunale di Greci
- Confini comunali
- Confini provinciali


Sistema delle protezioni ambientali e archeologiche

- vincolo boschivo (art. 142 DLgs 42/2004)
- vincolo ambientale (Dlgs 42/2004 ex L. 431/1985) fascia di rispetto fluviale di 150 m
- fascia di rispetto fluviale ex Lr 14/1982 e succ.mod.Int. "mt. 50 per i fiumi (a quot inferiore mt. 500 s.l.m.) mt.25 (a quota superiore) mt.10 per i torrenti"
- vincolo ambientale per i laghi - 300 m (art. 142 Dlgs 42/2004)
- area di tutela assoluta dai pozzi 10 m (art. 94 DLgs 152/2006)
- area di rispetto dai pozzi - 200 m (art. 94 DLgs 152/2006)
- aree percorse dall'incendio del 02.09.2007
- aree percorse dall'incendio del 14.09.2007
- aree percorse dall'incendio del 30.09.2007
- aree percorse dall'incendio del 28.08.2007
- aree percorse dall'incendio del 30.08.2007
- aree percorse dall'incendio del 15.09.2007
- aree percorse dall'incendio del 15.08.2008
- aree percorse dall'incendio del 16.07.2012
- aree percorse dall'incendio del 25.08.2014
- aree percorse dall'incendio del 28.07.2015
- aree percorse dall'incendio del 20.09.2015
- vincolo archeologico (siti sottoposti a vincolo indiretto ai sensi dell'art. 10 del D.Lgs 42/2004)

1 - Insediamento in località Cannavale
2 - Edificio in località Cannavale
3 - Necropoli VII sec A.C. e Santuario in località Gragario
4 - Necropoli VI sec A.C. in località Monte Limpisa

Vincoli speciali

- area di rispetto cimiteriale - 100m (Lr14/1982)
- area di rispetto cimiteriale - 200m (L.166/2002)
- area di rispetto dell'impianto depurativo - 100 m (Allegato 4 della Deliberazione del Consiglio dei Ministri per la tutela delle acque dall'inquinamento. Disposizioni del Ministero dei Lavori Pubblici 4.2.1977)
- tracciato elettrodotto AT esistente e relativa fascia di rispetto - 20 m (Dm 29 maggio 2008)
- metanodotto SNAM esistente e relativa fascia di rispetto - 30 m (art. 2.5 Dm 17.04.2008)

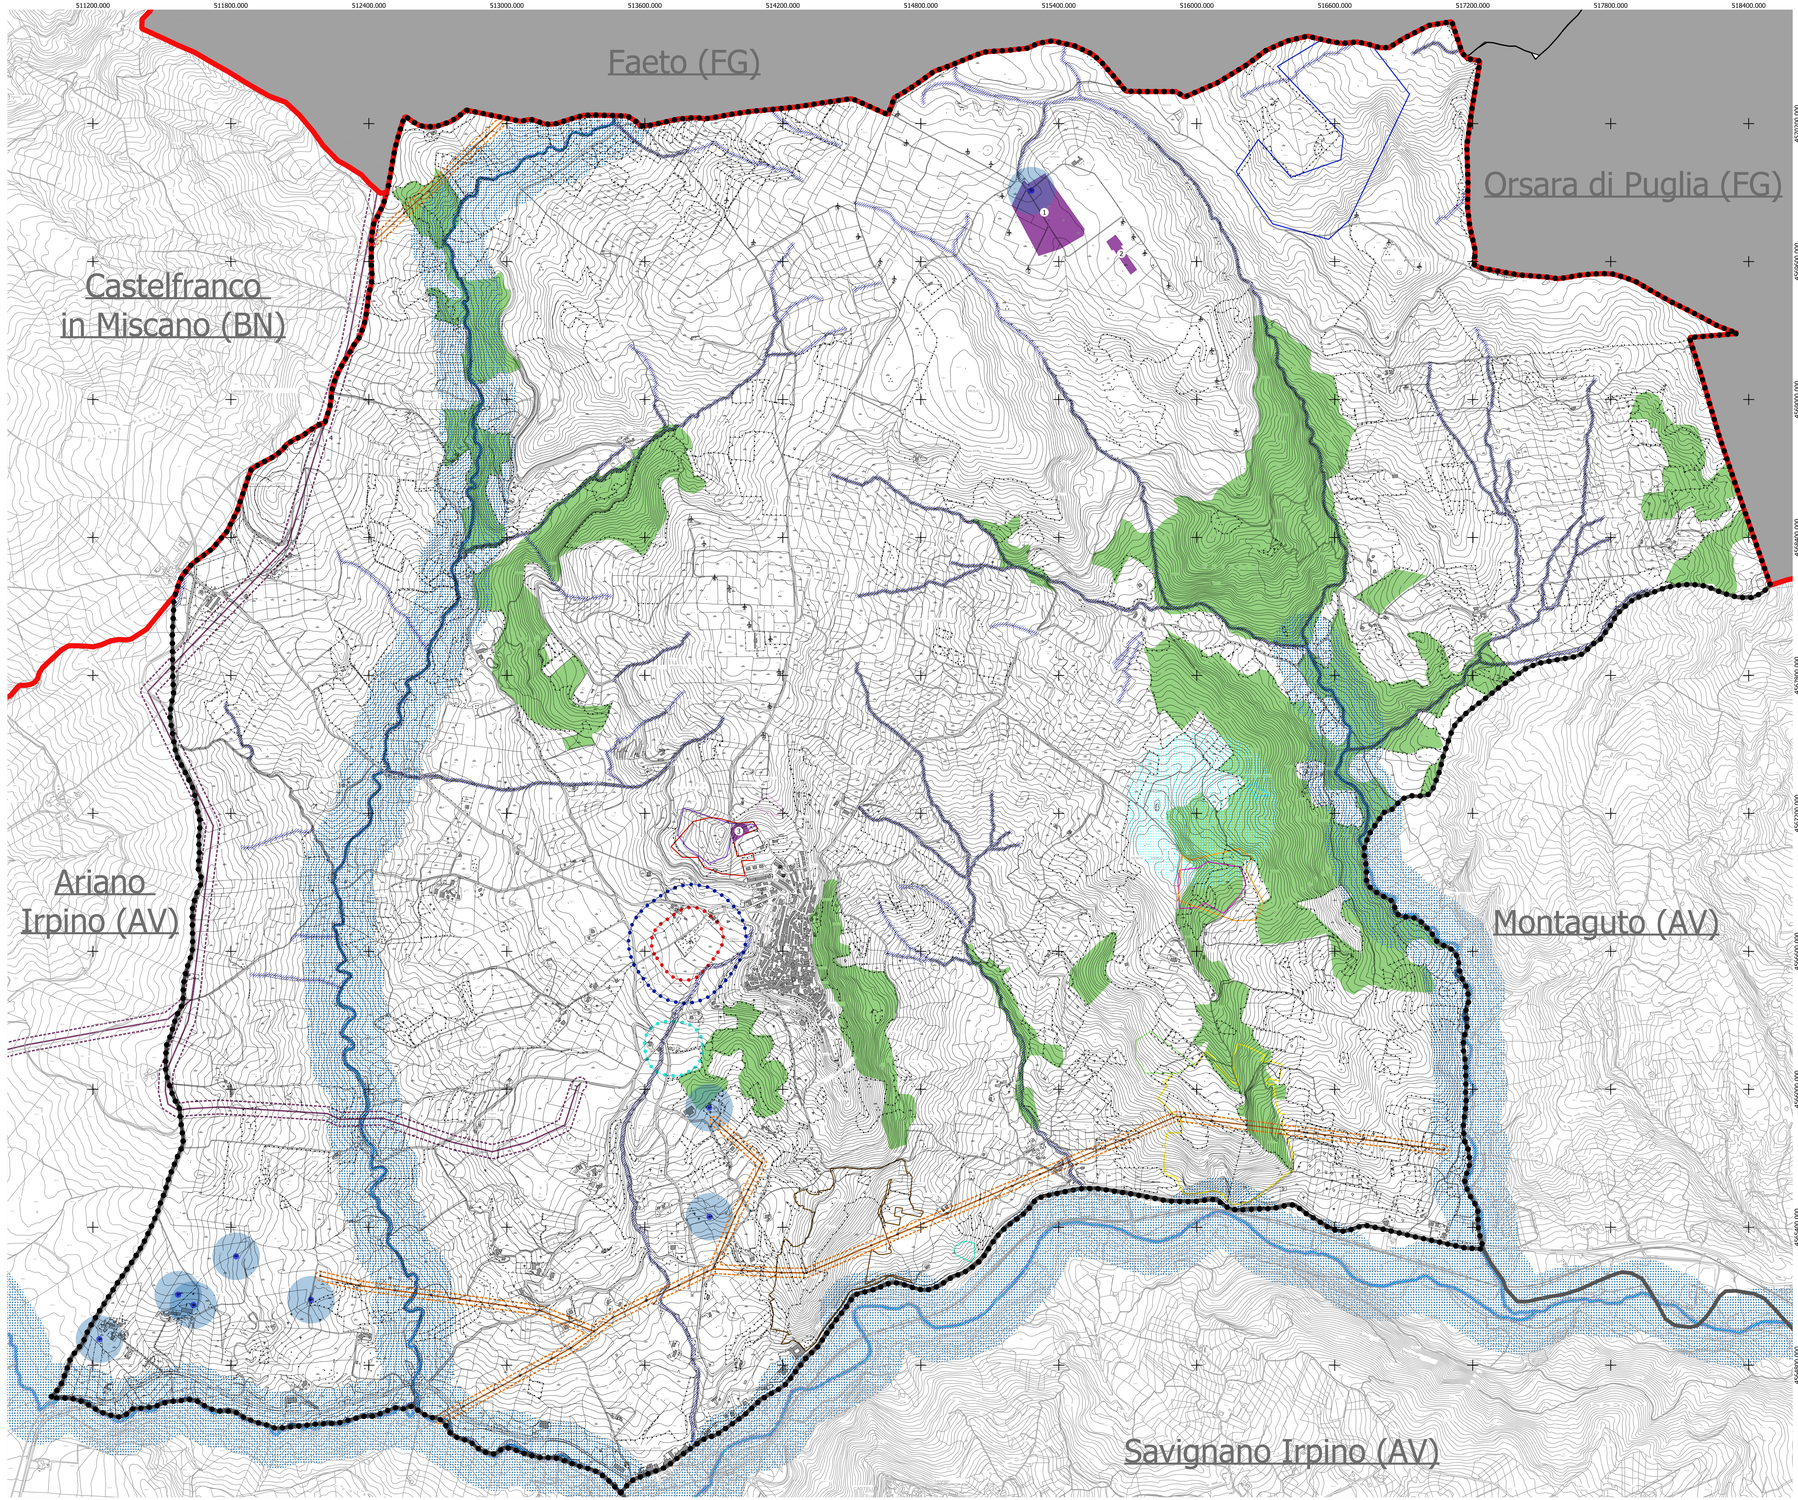

BASE CARTOGRAFICA

REGIONE CAMPANIA

CARTA TECNICA NUMERICA REGIONALE 2011

SETTORE POLITICA DEL TERRITORIO
SERVIZIO CARTOGRAFIA
derivata dal database Topografico
scala 1:5000



DATI INFORMATIVI

RAPPRESENTAZIONE CONFORME UNIVERSALE TRASVERSA DI MERCATORE (UTM)
SISTEMA DI RIFERIMENTO: ETRS89, realizzazione ETRF2000 (epoca 2008);
ellissoide GRS80, longitudine da Greenwich
ALTIMETRIA: in metri riferita al mareografo di Genova (1942)
TAGLIO CARTOGRAFICO : Sistema Geografico ED50
(ellissoide internazionale con orientamento medio europeo)
EQUIDISTANZA: Curve di livello ordinarie 5 m (per le curve tratteggiate 2.5 m)

COSTANTI DI TRASFORMAZIONE

DA	A	Δ E	Δ N
Gauss-Boaga (Roma 40)	UTM-E.D.50 E	-2 019 941	- 107
Gauss-Boaga (Roma 40)	UTM-WGS 84	-2 020 008	- 7
UTM-WGS 84	UTM- E.D. 50	67	194

TRASPORTI

- Autostrada
- Strada asfaltata, ponte (p. K. 17)
- Strada non asfaltata
- Percorso pedonale
- Strada in costruzione
- Sentiero facile
- Tratturo
- Mulattiera
- linea spartitraffico
- Strada in galleria
- Funivia, cabinovia
- Seggiovia
- ordinario
- ridotto
- Tranvia in sede
- Ferrovia in costruzione
- Ferrovia in disarmo
- Ciglio massicciata
- Tratto ferrovia in galleria
- stradale e ferroviaria
- Passaggio a livello
- Aeroporto, eliporto
- Faro, fanale

COSTRUZIONI VARIE, IMPIANTI

- Edificio generico
- Edificio industriale
- Edificio del terziario
- ricovero animali
- Edificio di culto, campanile
- Cimitero
- Cappella, tabernacolo
- Torre, ciminiera
- Monumento
- Edificio in costruzione
- o rudere
- Corpo aggettante
- Containers,
- Portico o galleria
- Serra
- Tettoia o pensilina
- Baracca
- Serbatoio, cisterna, silos rappresentabile
- Campeggio
- Raffineria
- Discarica
- Rottamaio
- Zona archeologica
- Scuola
- Spettacolo
- Ospedale
- Municipio
- Tribunale

SERVIZI

- tensione, con tralicci
- Elettrodotto a media
- cabina di trasformazione
- Oleodotto
- Acquedotto sopraelevato,interrato
- Metanodotto
- Impianto eolico, fotovoltaico
- Antenna per telecomunicazione
- Depuratore
- Stazione, sottostazione elettrica
- Stazione di rifornimento

OROGRAFIA

- Curva di livello direttrice
- Curva direttrice Incerta
- Curva di livello ordinaria
- Curva ordinaria Incerta
- Curva di livello ausiliaria
- Ciglio di frana
- o artificiale
- Grotta con accesso verticale,
- Ghiaione, pietraia
- deposito sabbioso
- Roccia
- Ciglio di area estrattiva, cava

VEGETAZIONE

- Limite di coltura
- Limite di tagliata
- Limite di bosco
- Filare di alberi
- Filare di viti
- Filare di olivi
- Filare di agrumi
- Filare di frutteto
- Macchia, prato
- Bosco fitto
- Albero generico, vigneto
- Uliveto, frutteto
- Agrumeto, larice
- Ceduo, abete
- Faggio, pino
- Cipresso, eucalipto
- Leccio, quercia
- Pioppo, castagno

IDROGRAFIA

- Corso d'acqua > 5 m
- Corso d'acqua < 5 m
- Corso d'acqua < 5 m
- Canaletta irrigua
- Vasca o piscina,
- Abbeveratoio, fontana,
- Palude
- Briglia, pescaia, cascata
- Presa
- Condotta forzata
- sotterranea

CONFINI

- Muro a secco
- Muro divisorio
- Muro di sostegno
- rete, filo spinato
- Siepe
- Limite comunale
- Limite regionale

PUNTI TOPOGRAFICI

- Vertice della rete IGM95
- di rafittimento
- Caposaldo di livellazione